



**BRĪDINĀJUMA PLAKĀTS**

**UZMANĪBU!**  
**24.09.2012.-14.10.2012.**  
**SLĒGTS tilts pār Gauju.**  
**Apbraukšana pa**  
**Valmieras apvedceļu.**

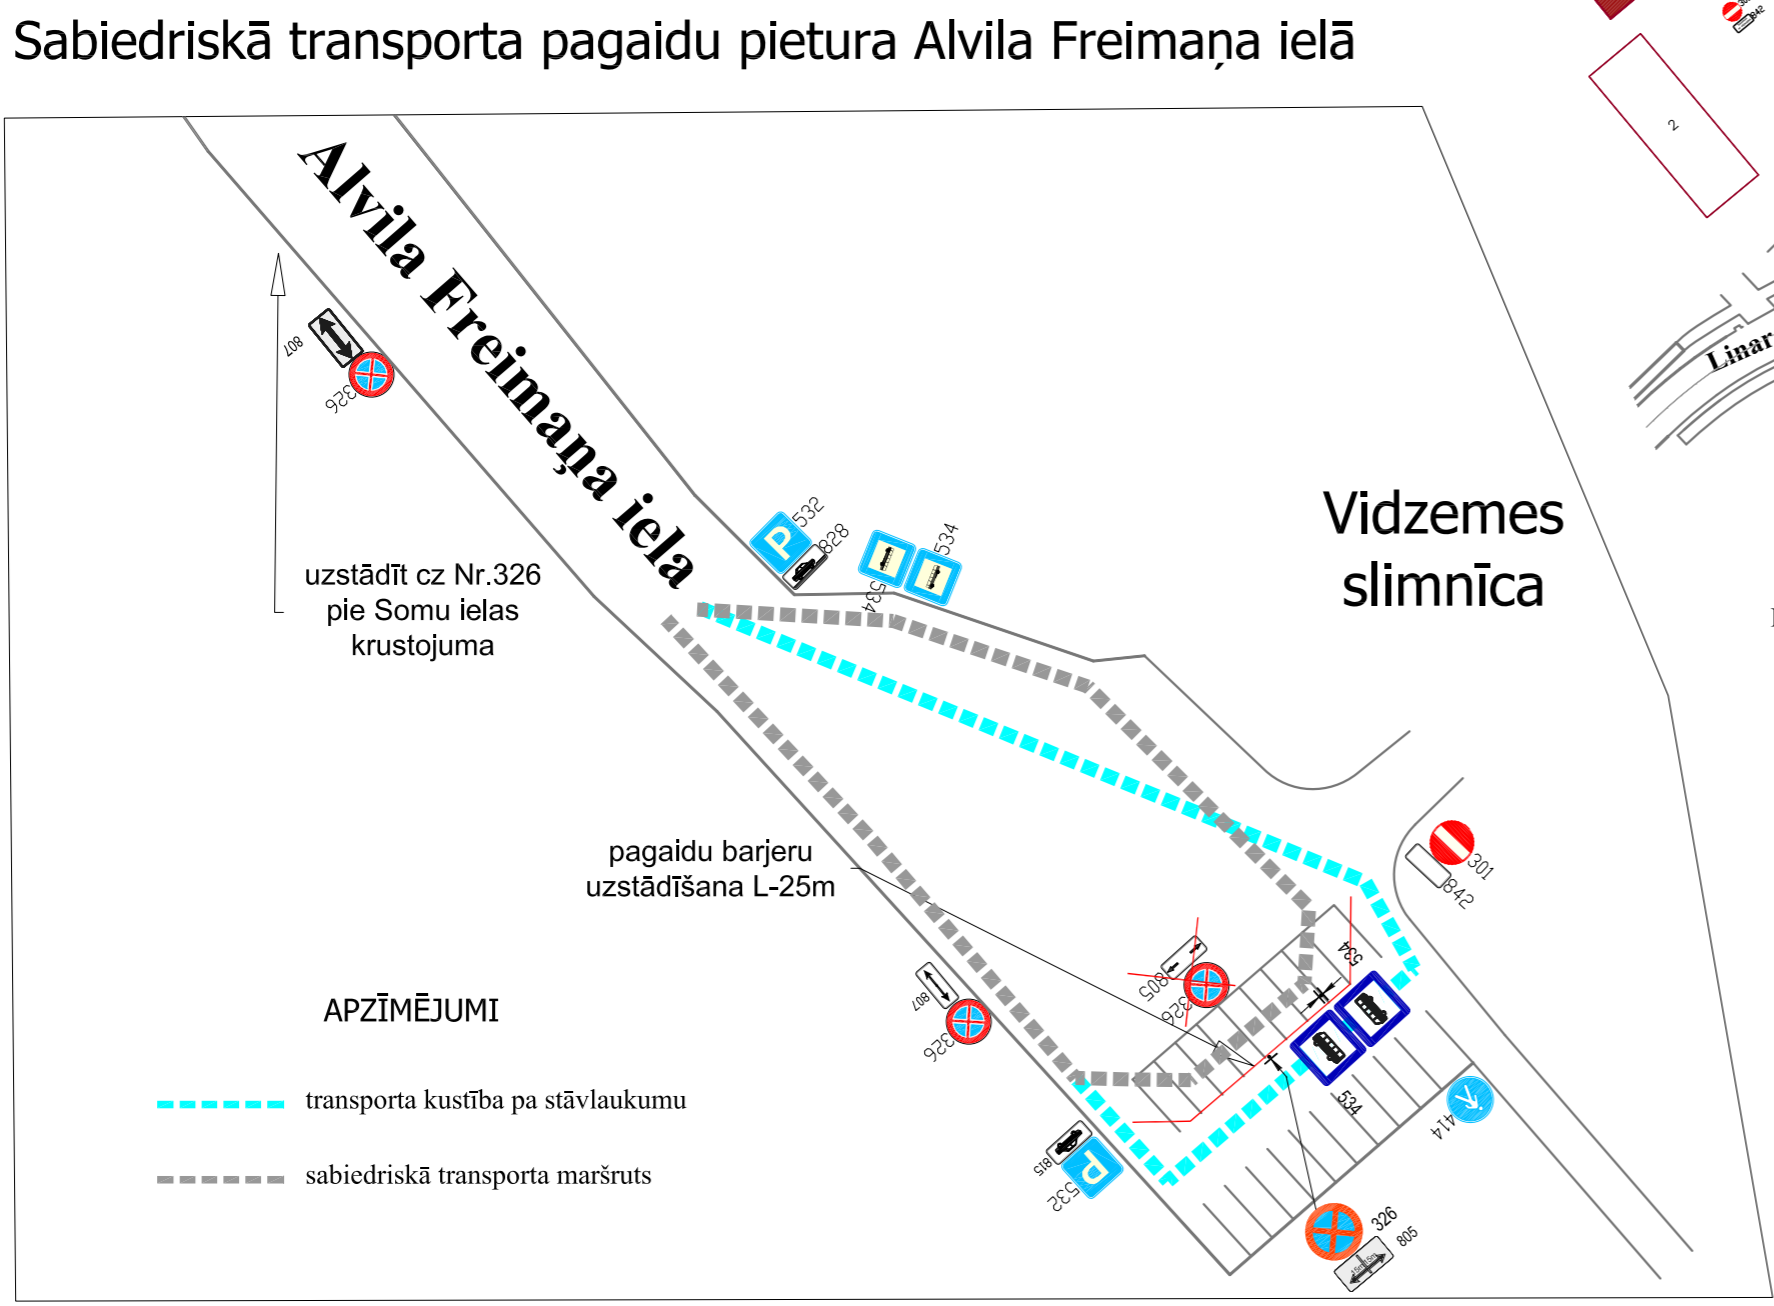

**Ceļa zīmju Nr 301, 801, 842 uzstādīšanas vietu shēma**

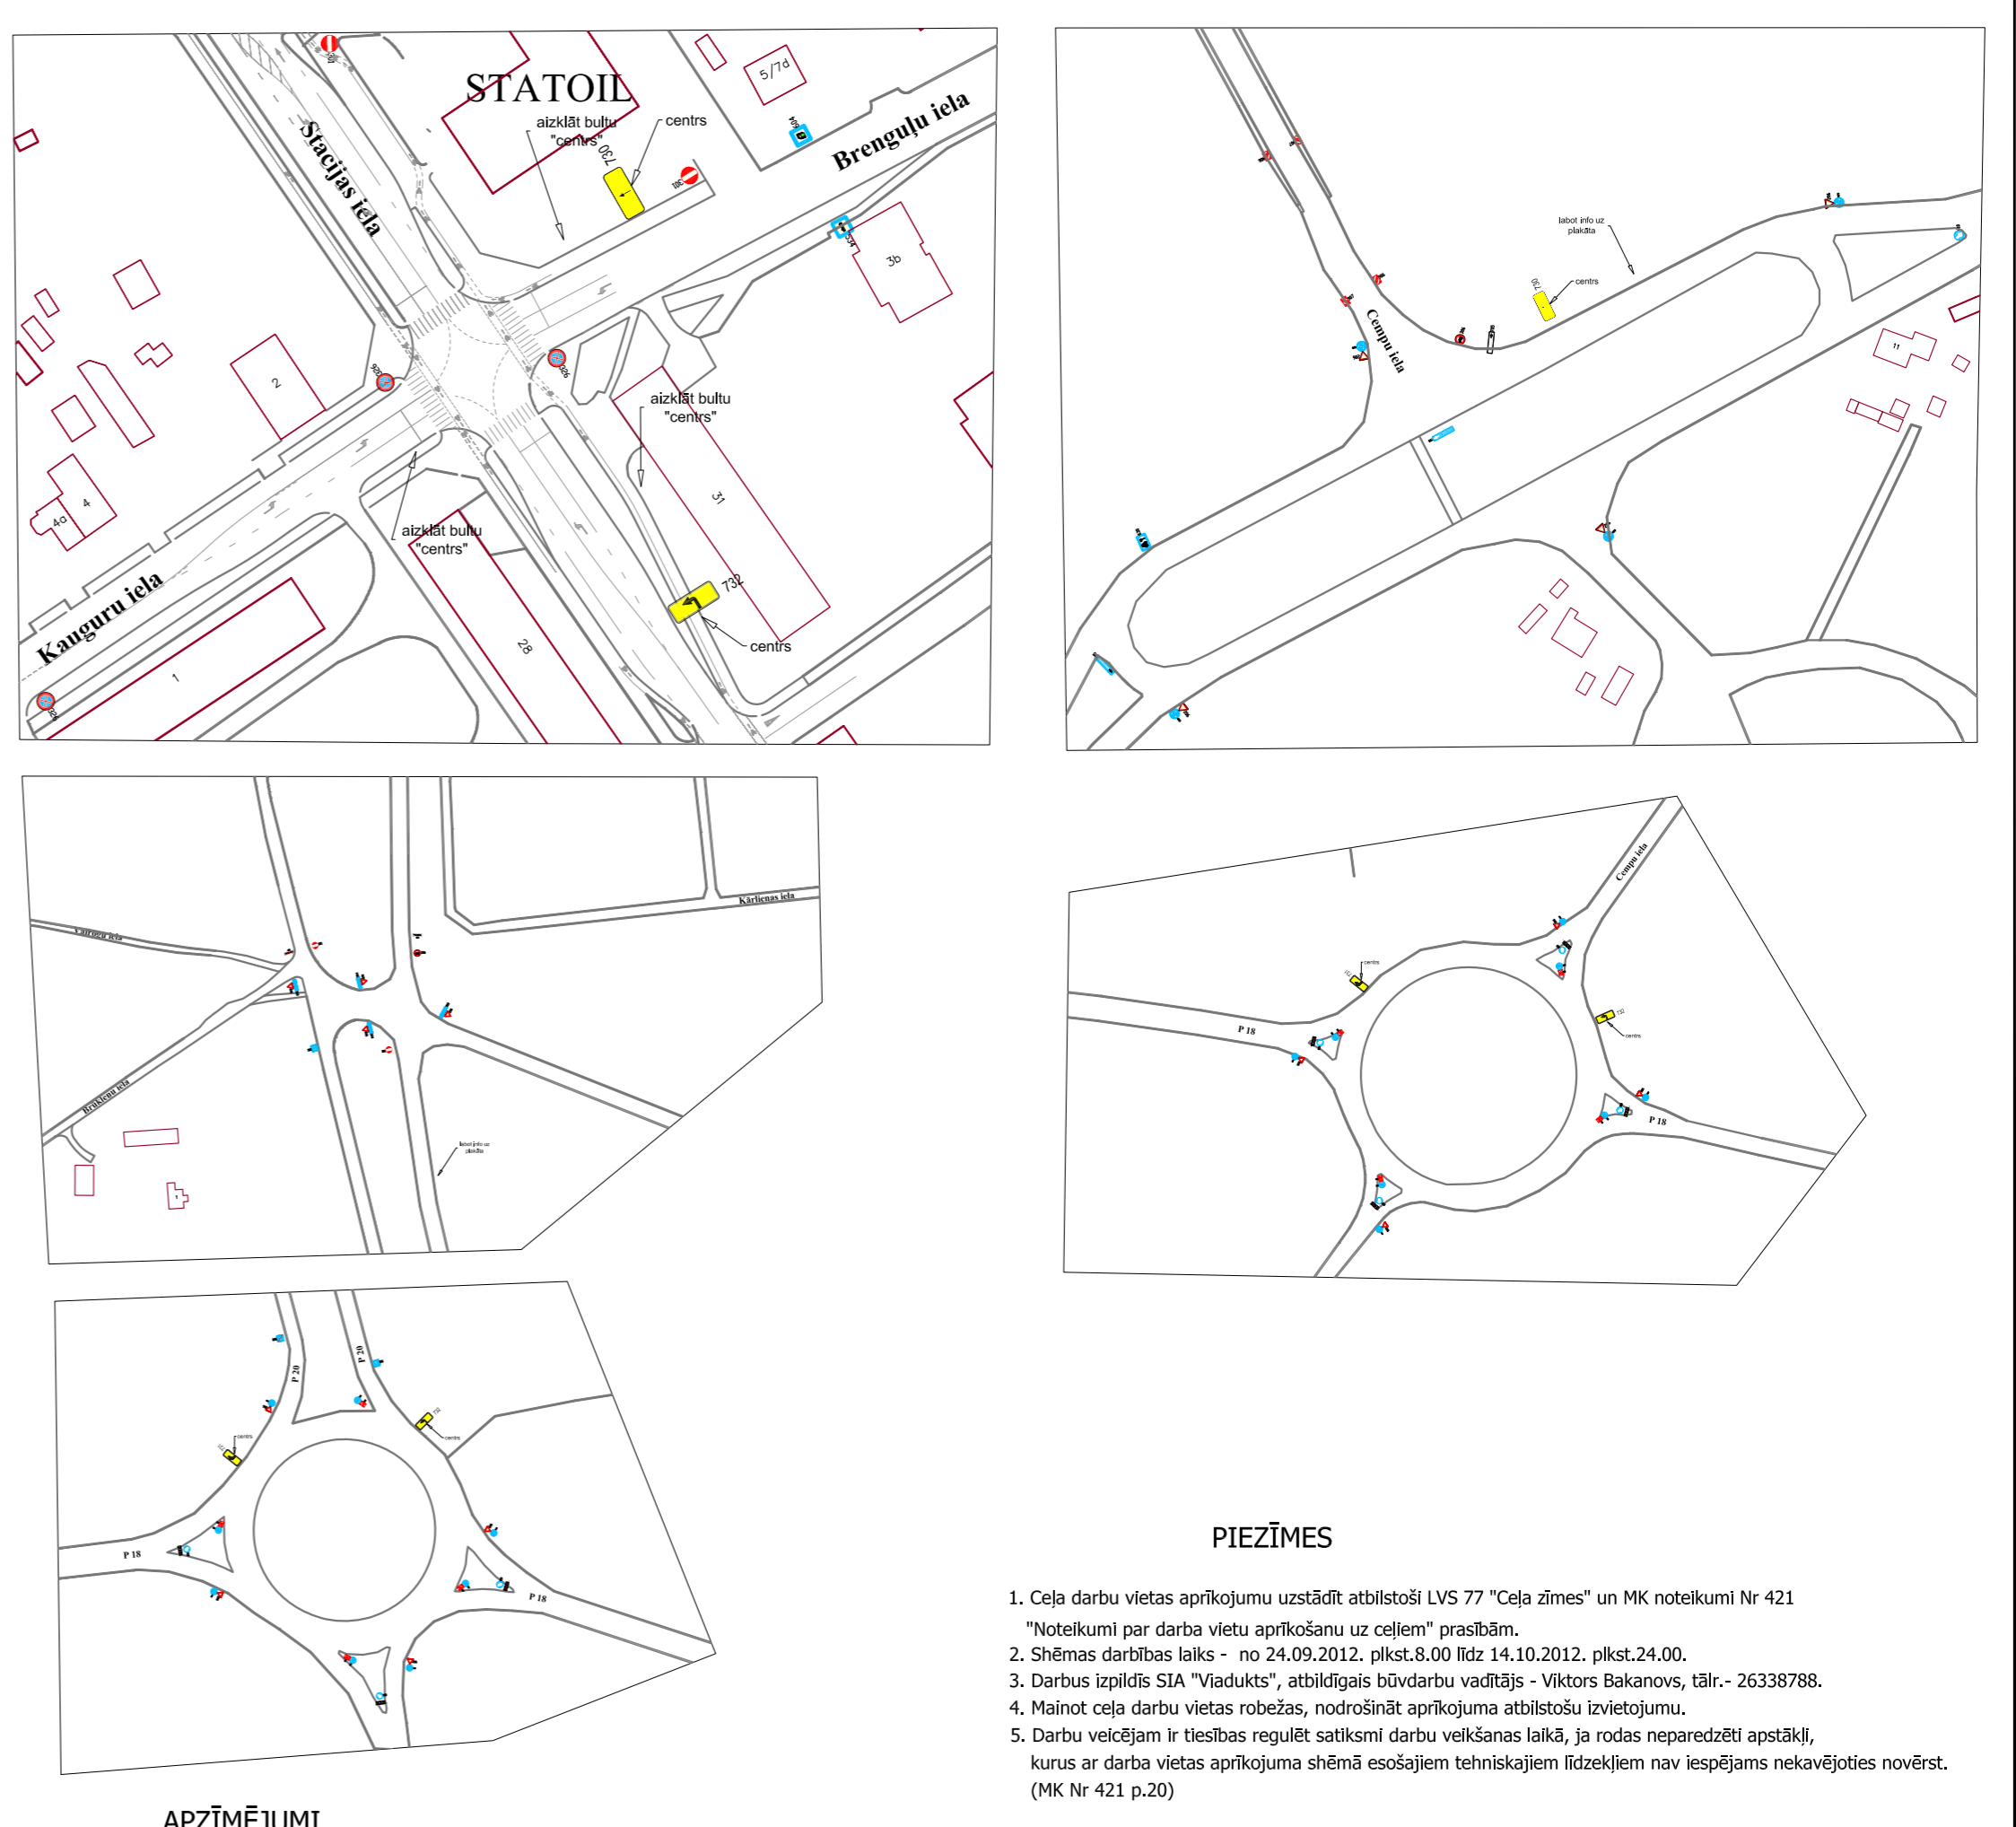

<b>Saava-LV</b> SIA "Saava-LV", Albes iela 2, Rīga LV 1046 Vien.reģ.Nr 40103129768, P.V.Nr LV 40103129768 Tālrunis: 67312327, 67613303, Fakss: 67311550 ePaik: info@saava.lv, 3620-R		Pasūtītājs: Valmieras pilsētas pašvaldība			
		Objekts: Tilta pār Gauju Cēsu ielā, Valmierā, rekonstrukcija	Stadija: TP	Marka: GT	Shēmas Nr: 4
Sastādīja: Argiis Soloveičis	Ārsts: 29413632	04.09.2012.	Argiis@inbox.lv	Ceļa darbu vietas aprīkojuma shēma	Mērogs: bez mēroga